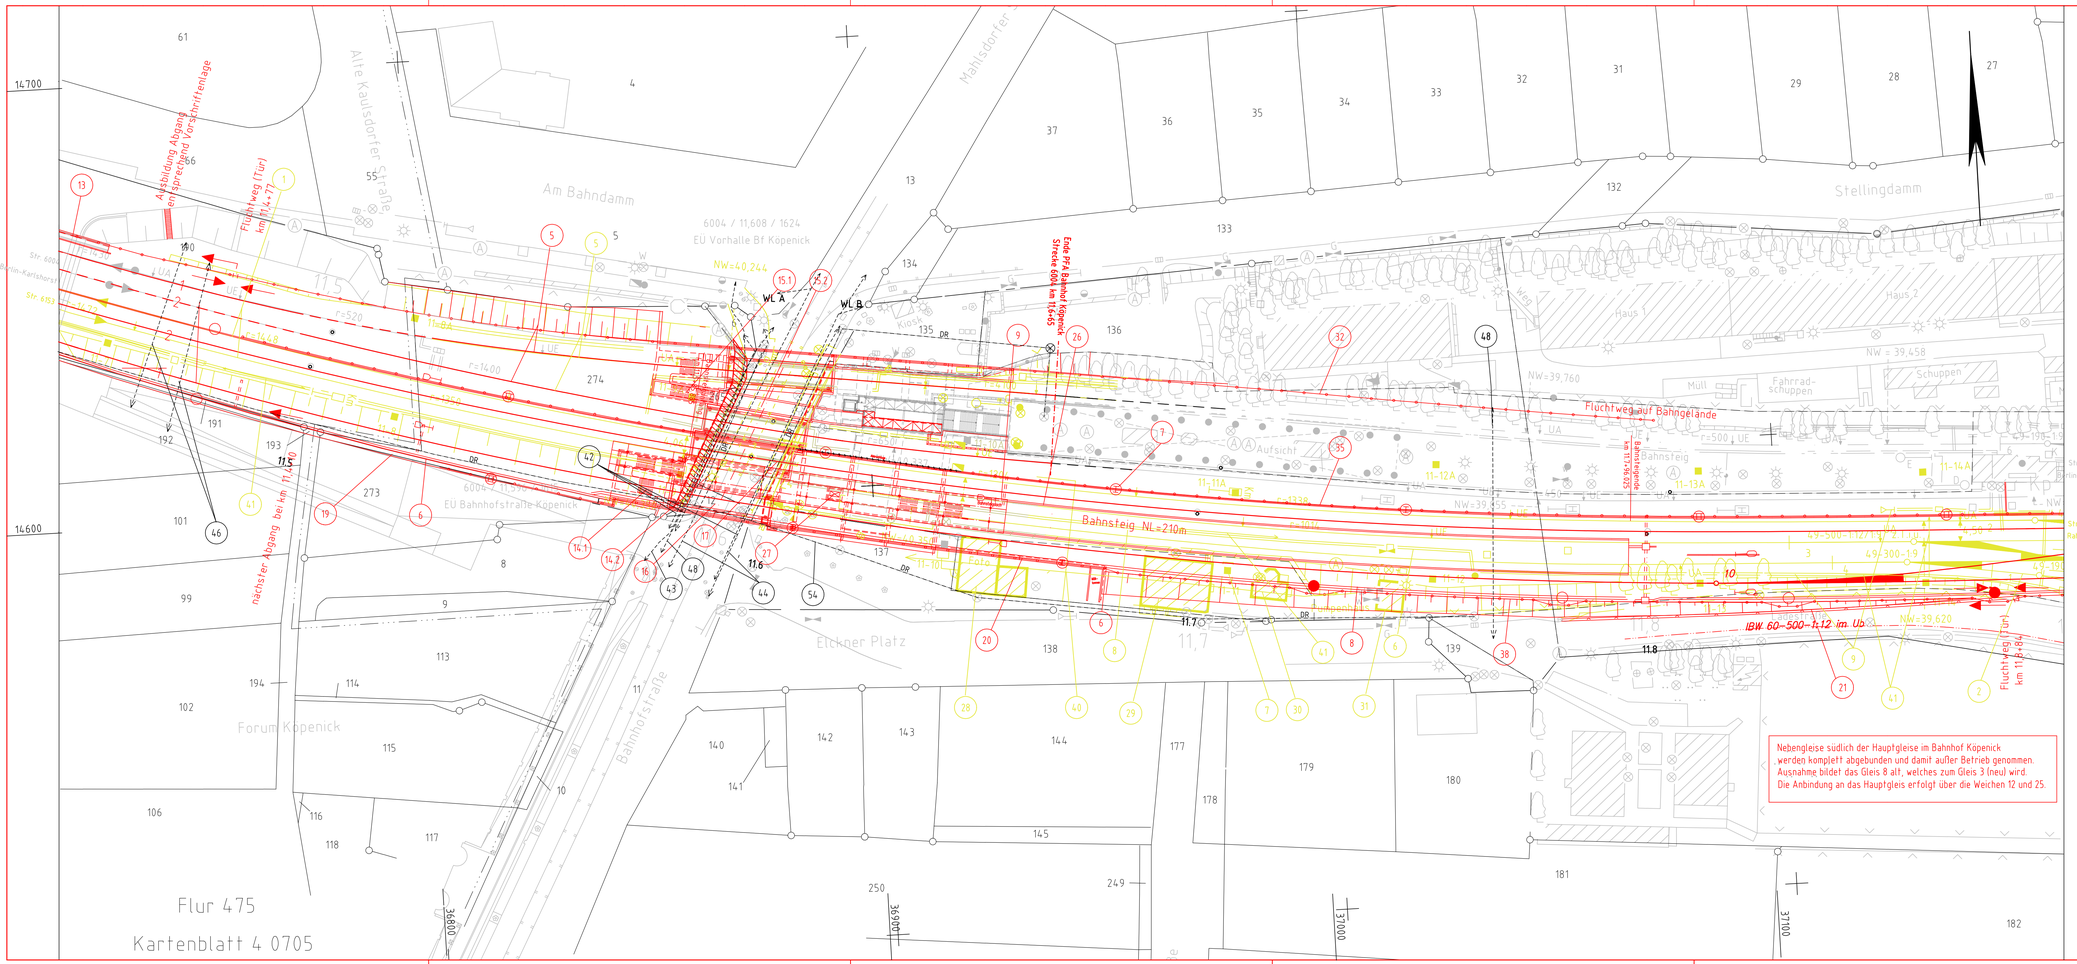

Nebengleise südlich der Hauptgleise im Bahnhof Köpenick werden komplett abgebunden und damit außer Betrieb genommen. Ausnahme bildet das Gleis 8 alt, welches zum Gleis 3 (neu) wird. Die Anbindung an das Hauptgleis erfolgt über die Weichen 12 und 25.

Stationsangaben und Gradienten außer Strecke 6004 (S-Bahn) beziehen sich auf die Bestandskilometerlinie der Strecke 6004.

Stationsangaben und Gradienten der Strecke 6153 (F-Bahn) beziehen sich auf die Bestandskilometerlinie der Strecke 6153.

Legende Bestand

- Anlagen im Bestand
- Grenzen
- Rückbau / Stillegung
- Zu sichernde Leitungen

Legende Neubau

- Gleis mit Gleisnummer
- Kabeltrog
- Kabelschutzrohre
- Kabelschacht
- Kabel erdverlegt
- Lärmschutzwand
- Signal
- Oberleitungsmaste
- 28 Bauwerksnummer gem. Verzeichnis
- Richtung Fluchtweg

Strecke 6153 (Fernbahn)	km 10,360 - km 13,580	v_e = 160 km/h
Strecke 6004 (S-Bahn)	km 10,780 - km 11,665	v_e = 100 km/h
Strecke 6148	km 26,495 - km 27,324	v_e = 60 km/h
Strecke 6149	km 0,362 - km 1,388	v_e = 60 km/h

Anlage 4.1.4

(Genehmigungsvermerk des EBA)

Prüfaufdaten	Nr.	Änderung / Ergänzung	Datum	Name / Stelle

Unterlage für eine Entscheidung nach § 18 AEG

Auftragnehmer:
INGE ABS B-Ff/O
Ostendgestell-Erkner
SSF Ingenieure GmbH
EPV-GIV mbH
Tel. 030 / 44 300-0

Planverfasser:
EPV-GIV mbH
Niederl. Berlin
Markgrafendamm 24 - 10245 Berlin
Tel. 030 / 29 363 92-20 Fax -50

Berlin, 09.10.2009
Dr. Dahus, Unterschrift

FAA- Nr.:

	Datum	Name
gez.	31.07.09	Biesold
bearb.	31.07.09	Kwapinski
gepr.	31.07.09	Kwapinski

Bauherr:
DB NETZE
DB Netz AG
Regionalbereich Ost
Anlagenmanagement I.NPG2(O)
Ruschestraße 104
13156 Berlin

Planung:
DB NETZE
DB ProjektBau GmbH
Regionalbereich Ost I.BV-O-P(3)
Regionales Projektmanagement
Caroline-Michaelis-Straße 5-11
10115 Berlin

Plan-Nr.:
Entscheidung nach § 18 AEG
Planart:
Planzeichen:
Blattgr.: 1160 x 440
Einwirkungen (Lastmodelle):
Höhen- und Koordinatensystem
NN
Soldner 88

Maßstab: 1:500

Lageplan km 11.4+42 bis km 11.8+98

Projekt: ABS Berlin - Frankfurt (Oder)
PRA 1, Berlin Ostbahnhof - Erkner
PFA Bahnhof Köpenick, km 10,3+60 - km 13,5+80

Strecke:

Strecke			
6153	*		*

6153bg.dwg