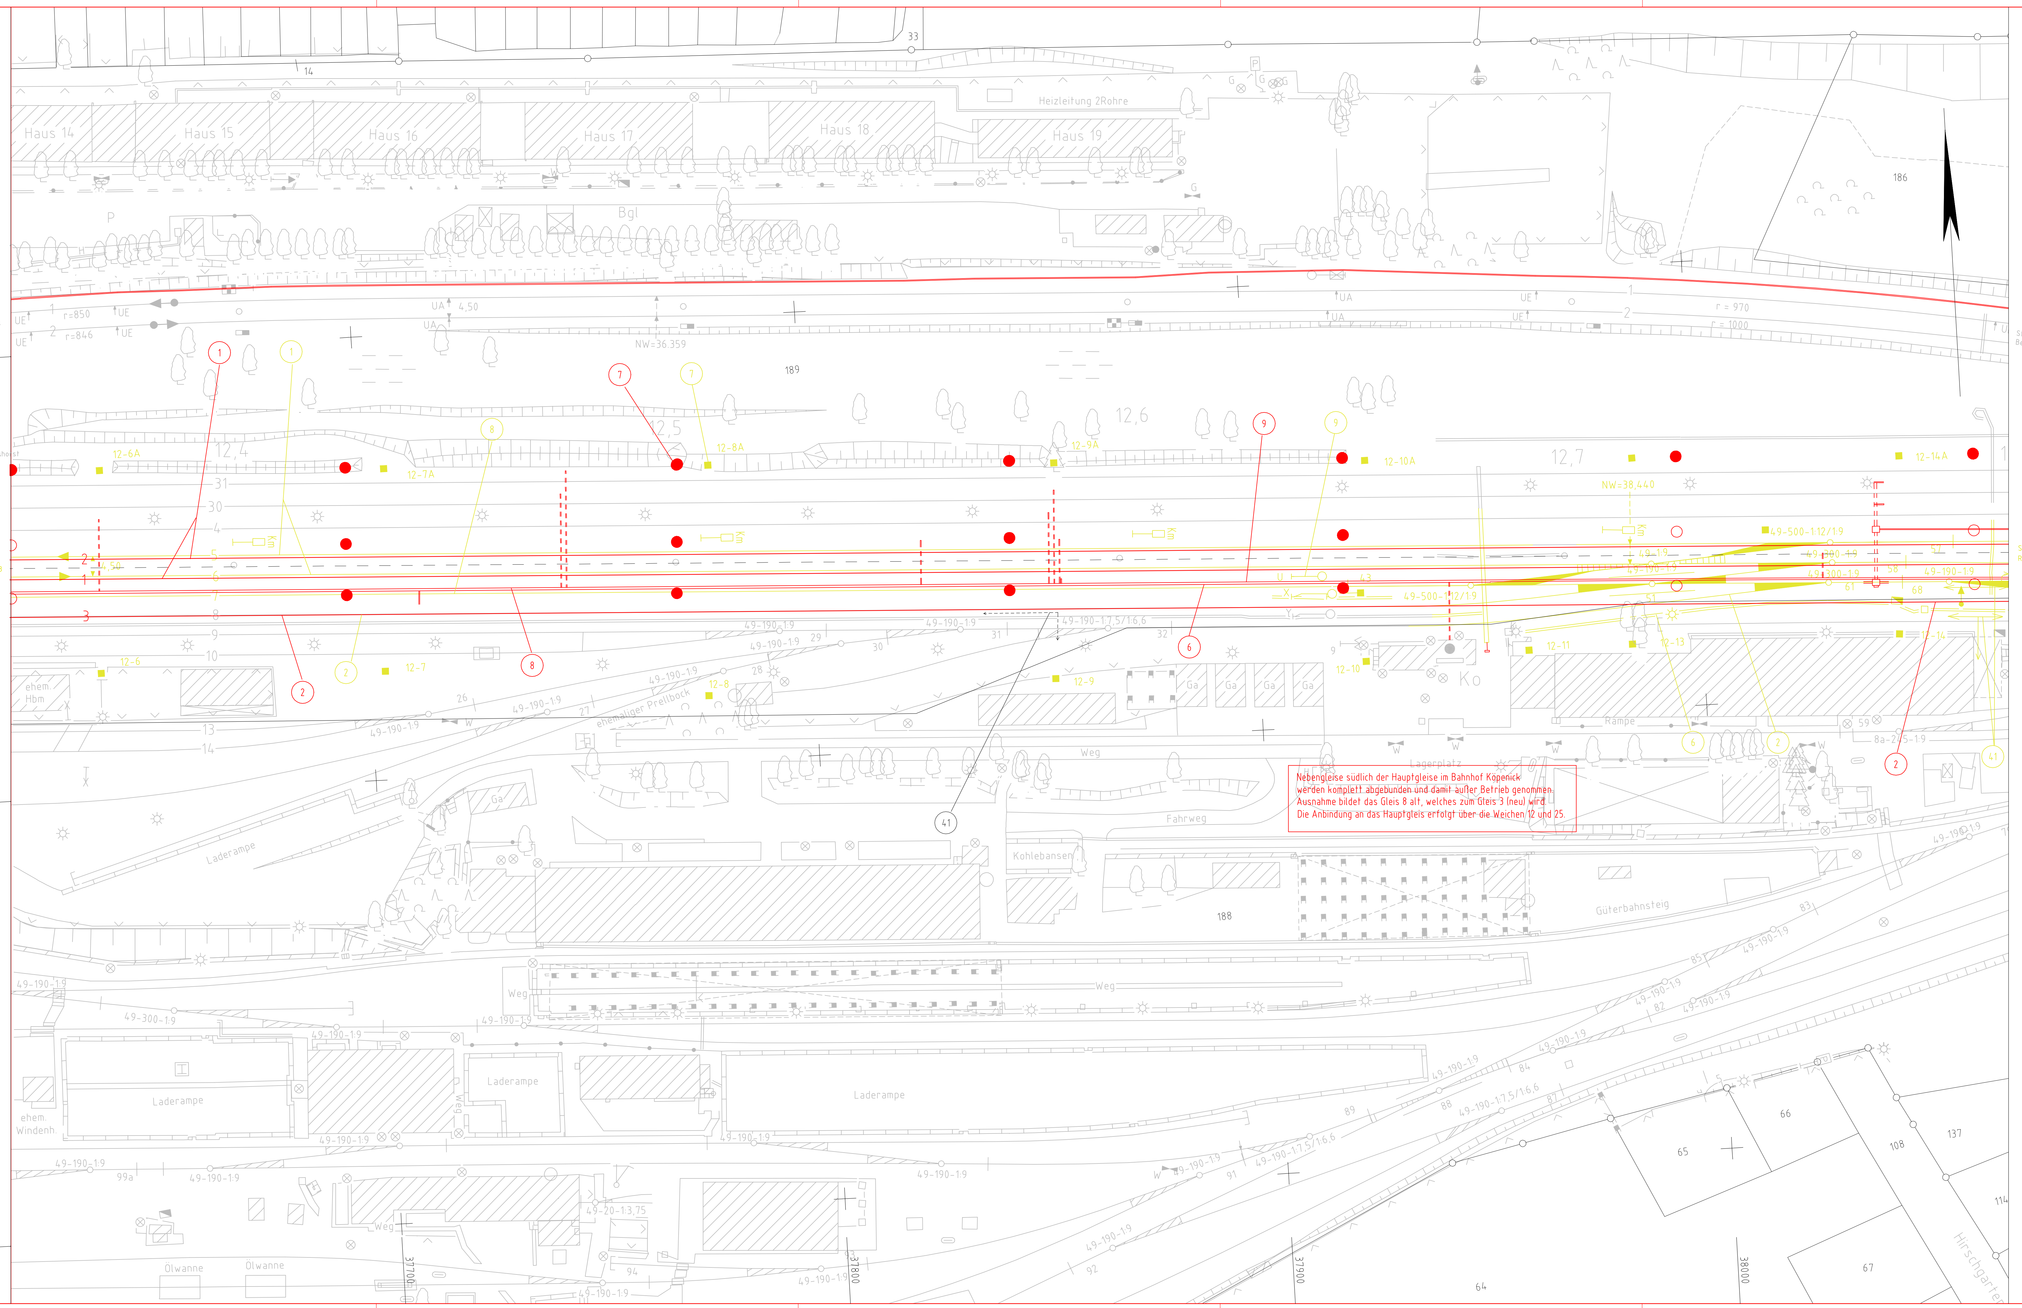

Anlage 4.1.6

Prüfhautoten	Nr.	Änderung / Ergänzung	Datum	Name / Stelle

Unterlage für eine Entscheidung nach § 18 AEG

Auftragnehmer:
INGE ABS B-FF/O
Ostendgestell-Erkner
SSF Ingenieure GmbH/
EPV-GIV mbH
Tel: 030 / 44 300-0

Planverfasser:
EPV-GIV mbH
Niederl. Berlin
Markgrafenstrasse 24 - 10245 Berlin
Tel: 030 / 29 363 92-30 Fax -50
Berlin, 31.07.2009
Ort, Datum, Unterschrift

FAA – Nr.:		
	Datum	Name
gez.	31.07.09	Biesold
bearb.	31.07.09	Kwapinski
gepr.	31.07.09	Kwapinski

Bauherr: DB NETZE
DB Netz AG
Regionalbereich Ost
Anlagenmanagement I.NPO2(0)
Ruschestraße 104
13156 Berlin

Planung: DB NETZE
DB ProjektBau GmbH
Regionalbereich Ost I.BV-O-P(3)
Regionales Projektmanagement
Caroline-Michaelis-Straße 5-11
10115 Berlin

Plan-Nr.:
Planart: Entscheidung nach § 18 AEG
Planzeichen:
Blattgr.: 1160 x 594
Erweiterungen (Lastmodelle):
Höhen- und Koordinatensystem: NN Solöner 88

Maßstab: 1:500

Lageplan km 12.3+50 bis km 12.8+00

Projekt: ABS Berlin – Frankfurt (Oder)
PFA 1 Berlin Ostbahnhof - Erkner
Strecke: PFA Bahnhof Kopenick, km 10,3+60 – km 13,5+80

Strecke					
6153	*			*	

6153bl.dwg