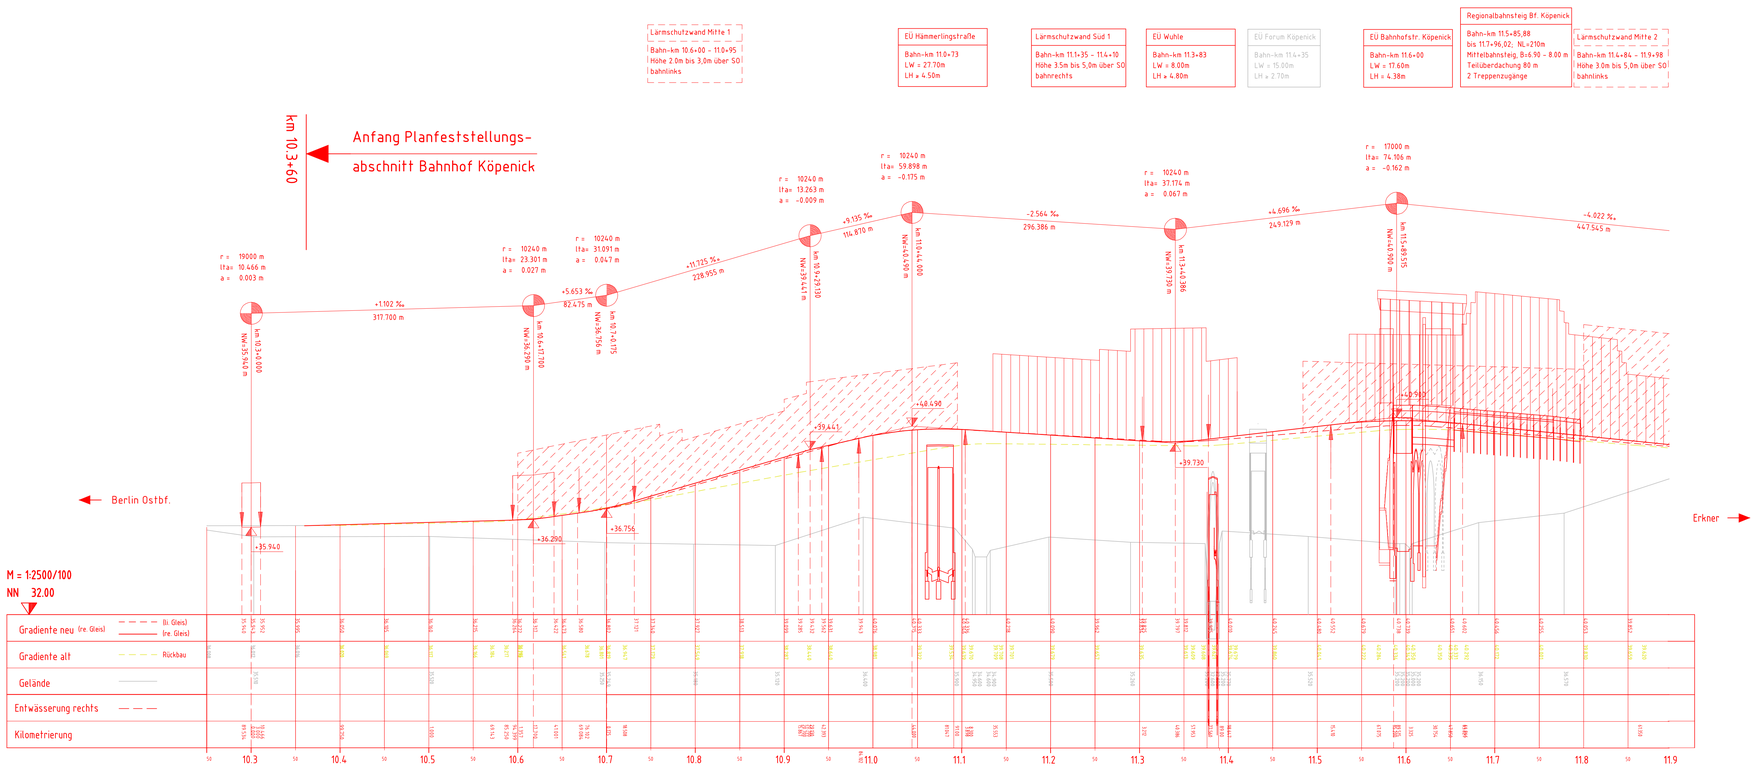

Anlage 5.1

(Genehmigungsvermerk des EBA)

Prüfhaftdaten	Nr.	Änderung / Ergänzung	Datum	Name / Stelle

Unterlage für eine Entscheidung nach § 18 AEG

Auftragnehmer:
INGE ABS B-FF/O
Ostendgestell-Erkner
SSF Ingenieure GmbH
EPV-GIV mbH
Tel: 030 / 44 300-0

Planverfasser:
EPV-GIV mbH
Niederl. Berlin
Mahnertenstraße 24 - 10243 Berlin
Tel: 030 / 29 363 92-20 Fax -50
Berlin, 28.09.2009
BV Datum Unterschrift

FAA– Nr.:		
	Datum	Name
gez.	31.07.09	Biesold
bearb.	31.07.09	Kwapinski
gepr.	31.07.09	Kwapinski

Bauherr:
DB NETZE
DB Netz AG
Regionalbereich Ost
Anlagenmanagement I.NPG2(O)
Ruschestraße 104
12356 Berlin

Planung:
DB NETZE
DB ProjektBau GmbH
Regionalbereich Ost I.BV-O-P(3)
Regionales Projektmanagement
Caroline-Michaelis-Straße 5–11
10115 Berlin

Plan-Nr.:
Planart: Entscheidung nach § 18 AEG
Planzeichen:
Blattgr.: 1160 x 450
Einwirkungen (Lastmodelle):

Maßstab: 1:2500 1:100

Höhenplan Fernbahngleise
km 10.3+00 bis km 11.9+00

Höhen– und Koordinatensystem
NN
Soldner 88

Projekt: ABS Berlin - Frankfurt (Oder)
PRA 1 Berlin Ostbahnhof - Erkner
Strecke: PFA Bahnhof Köpenick, km 10.3+60 - km 13.5+80

Strecke				
6153	*		*	

HPL_PA6_F0.dwg