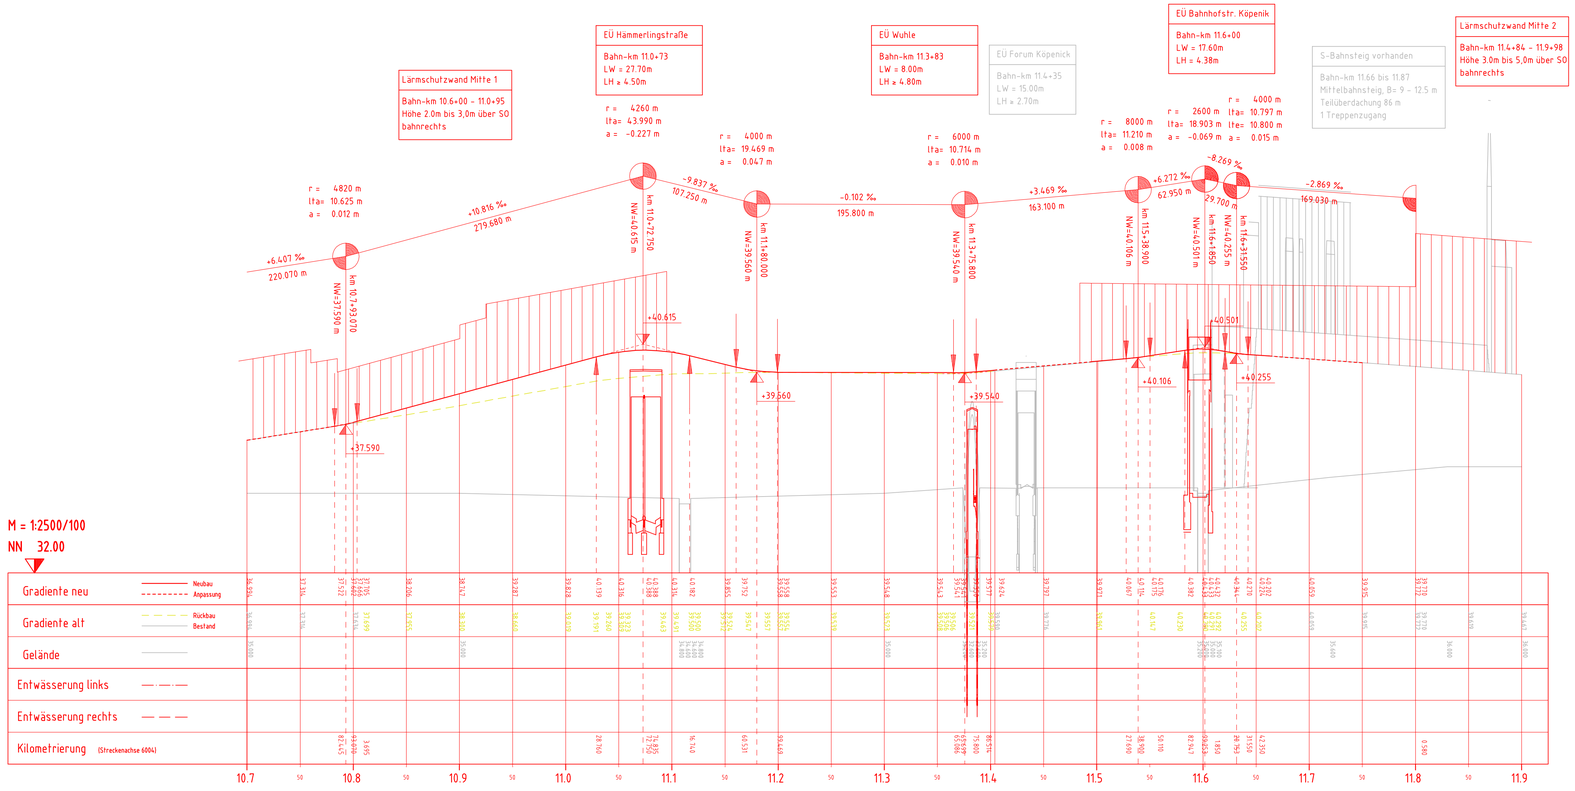


Anlage 5.3

(Genehmigungsvermerk des EBA)

| Prüflaufdaten | Nr. | Änderung / Ergänzung | Datum | Name / Stelle |
|---|---|---|---|---|
| | | | | |

Unterlage für eine Entscheidung nach § 18 AEG

Auftragnehmer:
INGE ABS B-Ff/O
Ostendgestell-Erkner
SSF Ingenieure GmbH/
EPV-GIV mbH
Tel: 030 / 44 300-0

Planverfasser:
EPV-GIV mbH
Niederl. Berlin
Markgrafendamm 24 - 10245 Berlin
Tel: 030 / 29 363 92-20 Fax -50

Berlin, 28.09.2009
Ort, Datum, Unterschrift

| FAA- Nr.: | | |
|---|---|---|
| | Datum | Name |
| gez. | 31.07.09 | Biesold |
| bearb: | 31.07.09 | Kwapinski |
| gepr. | 31.07.09 | Kwapinski |

Bauherr:
DB Netz AG
Regionalbereich Ost
Anlagenmanagement I.NPO2(0)
Ruschestraße 104
13156 Berlin

Planung:
DB ProjektBau GmbH
Regionalbereich Ost I.BV-O-P(3)
Regionales Projektmanagement
Caroline-Michaelis-Straße 5-11
10115 Berlin

Plan-Nr.:

Planart: Entscheidung nach § 18 AEG

Planzeichen:

Blattgr.: 1160 x 594

Maßstab: 1:2500 1:100

Höhenplan rechtes S-Bahngleis
km 10.7+00 bis km 11.9+00

Einwirkungen (Lastmodelle):

Höhen- und Koordinatensystem
NN
Soldner 88

Projekt: ABS Berlin - Frankfurt (Oder)
PRA 1, Berlin Ostbahnhof - Erkner
PFA Bahnhof Köpenick, km 10,3+60 - km 13,5+80

Strecke: 6153

HPL_PA6_SB-re.dwg