ANSICHT SÜD M 1:100

Fernbahnbereich

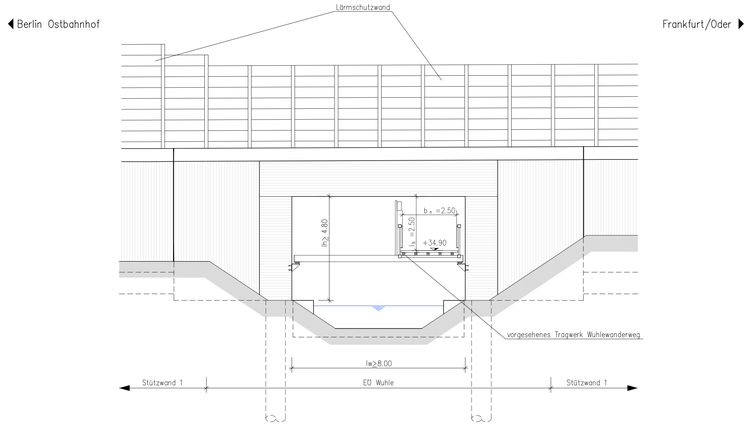

QUERSCHNITT M 1:100

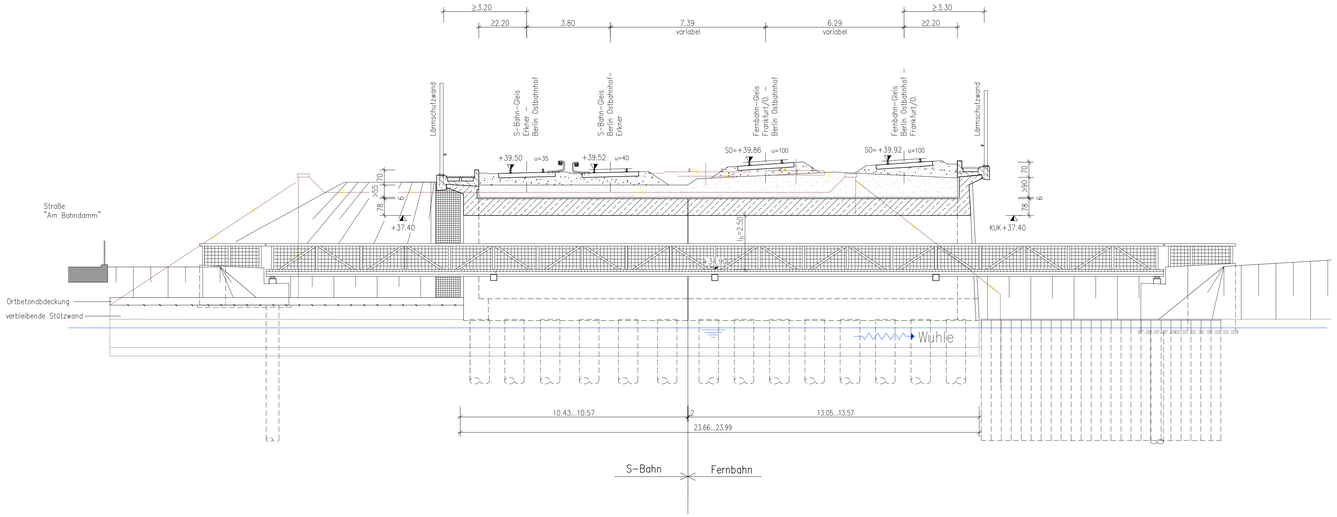

ANSICHT NORD M 1:100

S-Bahnbereich

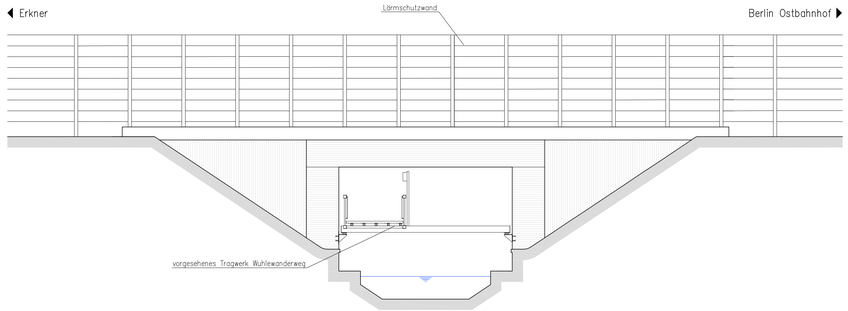

Anlage 7.2

Nur zur Information!

Genehmigungsvermerk des EBA:

Prüfdaufdaten	Nr.	Änderung / Ergänzung	Datum	Name / Stelle

Unterlage für eine Entscheidung nach § 18 AEG

Auftragnehmer:
INGE ABS Berlin – Frankfurt/Oder Ostendgestell-Erkner
SSF Ingenieure GmbH
EPV-GV mbH
Tel. 030 / 44 300-0

Berlin, 15.12.2009
GV, Datum, Unterschrift

Planverfasser:
SSF Ingenieure GmbH
Beratende Ingenieure im Bauwesen
Schöneberger Ufer 148
10785 Berlin
T +49(030) 44300-0

SSF Ingenieure

Auftrag-Nr. 5501		
	Datum	Name
gez.	07/2009	Balschus
bearb.	07/2009	Lindner
gepr.	07/2009	Neumann

Bauherr:
DB NETZE
DB Netz AG
Regionalbereich Ost
Anlagenmanagement I.NPG 2101
Rotherstraße 16/4
10245 Berlin

Planung:
DB NETZE
DB ProjektBau GmbH
Regionalbereich Ost I.BV-O-P13)
Regionales Projektmanagement
Caroline-Michaelis-Straße 5-11
10115 Berlin

Plan-Nr.:

Planart: Entscheidung nach § 18 AEG

Planzeichen:

Blattgr.: 1189x594

Maßstab:
1:100

Bauwerksansichten EÜ Wuhle

Einarbeitungen Eisenbetonbau:
LM 71, SW/2 (Fernbahn)
D 83 LM 71 (S-Bahn)

Höhen- und Koordinatensystem:
NN 1912
Soldner D.Netz 88

Projekt:
ABS Berlin – Frankfurt/Oder
PRA 1 Berlin Ostbahnhof – Erkner
PFA Bahnhof Köpenick, km 10.360 – km 13.580

Bauwerksnummer				Brückennr.
Strecke	Kilometer		Kennzahl	
6153/6004	a	11.380	1636	

C:\Projekte\55xx\5501\2\Planrech\2\2-Planen\PFA_B\Ausgabe-09-09\5501-UGP-PA6-0702-091215.DWG, Model, 15.12.2009 15:58:09, BLN_BS5_OCE_TCS-400.pc3, Vorheriges Papierformat (594.00 x 1189.00 mm)