


Baudenkmale in der Umgebung des Bahnhofes Köpenick

- 1 Bahnhofstraße, S-Bahnhof Köpenick, Bahnsteig und Brücke
- 2 Stellingdamm 15-15A, Städtisches Gaswerk Köpenick
- 3 Stellingdamm 16-51, Wohnsiedlung Elsengrund
- 4 Am Elcknerplatz 20-22, Beamtenwohnhäuser

Nur zur Information

Anlage 10.1.5

Zust.	Änderung	Datum	Name

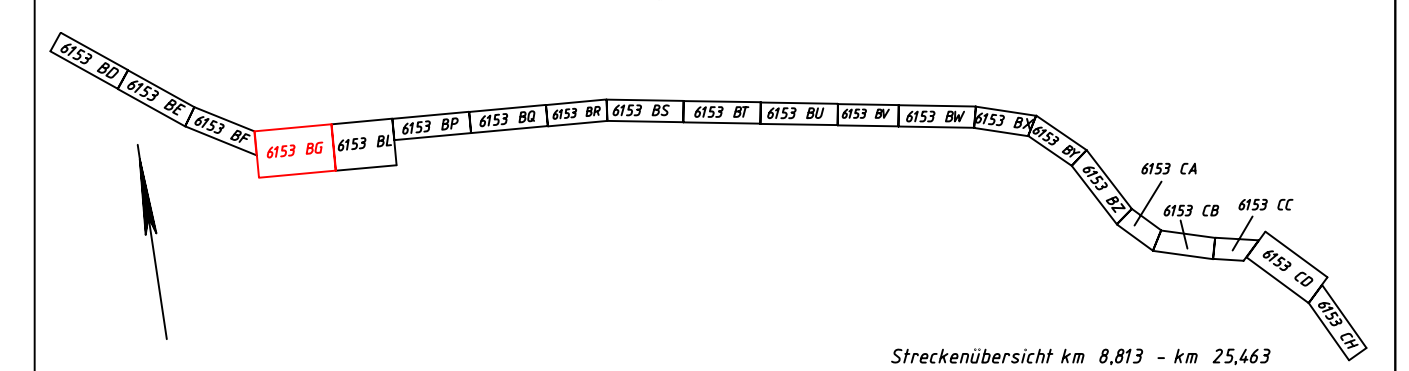

DBProjekt Verkehrsbau Deutsche Bahn Gruppe	im Namen und für Rechnung der DB Netz AG und DB Station & Service		Vorentwurfsplanung		
	Datum:	PZ 8	ABS Berlin – Frankfurt/Oder Streckenabschnitt Ostendgestell – Erkner Umweltverträglichkeitsstudie		
bearbeitet im Auftrag der DB Projekt GmbH, Knoten Berlin: ARGE Og-Erkner	Maßstab:	1:2.000	km 11,442 - 12,350		
	technische Bearbeitung:	Datum	Name	Kultur- und Sachgüter	
Neuberger+Thiede+Wirth Landschaftliche und Freizeitanalyse Nollkenstraße 15, 10317 Berlin Fon: (030) 515 99 88 0 Fax: (030) 515 99 88 9	bearb.	Jun 2002	Thiede	Blatt	
	gez.	Jun 2002	Liebel	1	
	gepr.	Jun 2002	Wirth	Höhensystem: NN1912	
Üspr.				Koordinatensystem: Soldner 88	

"Urheberrecht"-
alle Nutzungsrechte bei der DB AG

Bezirk Berlin-Köpenick
Gemarkung Köpenick 11 0515
Flur 474
Kartenblatt 4 0704

Die Grenzen wurden aus Plänen digitalisiert.