Legende trassenferne Ersatzmaßnahmen

E2: Rückbau und Renaturierung der Neuen Wuhle (Wuhlekanal)

Abschnitt von km 7,0 bis 7,84; (720*lfm)

Abschnittsweise Realisierung von Maßnahmen im Zusammenhang mit dem "Rückbau der Neuen Wuhle (Wuhlekanal)"

Die Ersatzmaßnahme besteht im Einzelnen aus:

- dem abschnittsweisen Ausbau von bisher als Erosionsschutz dienenden Böschungsplatten
- dem teilweisen Anheben der Sohle mit Kiessubstrat
- der Initialbepflanzung und Modellierung der Sohl- und Böschungsbereiche
- Pflanzung von Bäumen (*die Anzahl der zu pflanzenden Bäume ist im Rahmen der Ausführungsplanung festzulegen. Die Länge der Rückbaumaßnahme ist dann um den Wert der Baumpflanzungen zu reduzieren).

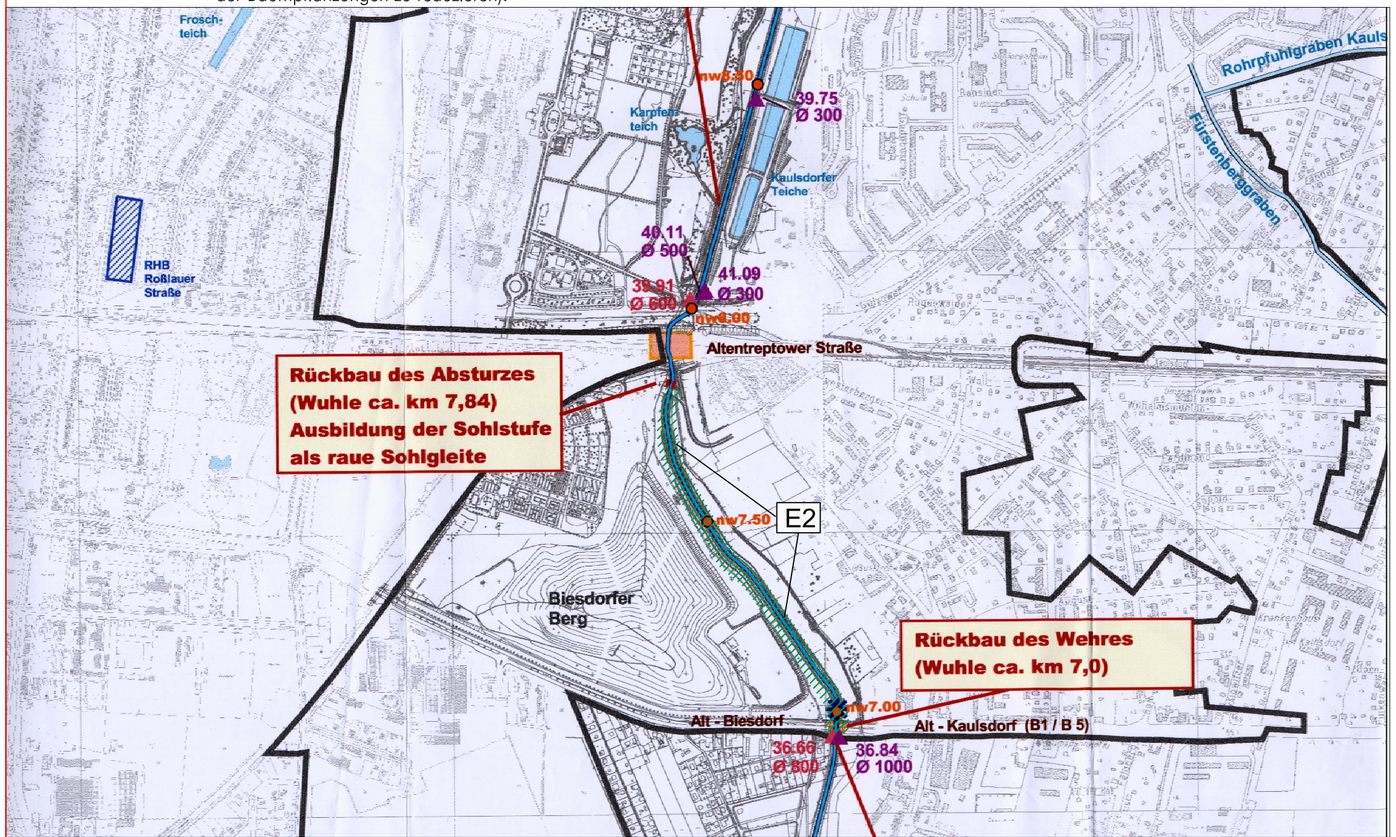

Plangrundlage

Vorhaben:

Rückbau der Wuhle (Wuhlekanal) in Verbindung mit der Wiederherstellung der Alten Wuhle in Berlin Marzahn/Hellersdorf

Planverfasser:

WASY Gesellschaft für wasserwirtschaftliche Planung und Systemforschung mbH

Anlage 11.2

(Genehmigungsvermerk des EBA)

Prüflaufdaten	Nr.	Änderung / Ergänzung	Datum	Name / Stelle

Unterlage für eine Entscheidung nach § 18 AEG

Auftragnehmer:
INGE ABS B-Ff/O Ostendgestell-Erkner
SSF Ingenieure GmbH/ EPV-GIV mbH
Tel. 030 / 44 300-0

Planverfasser:
Neubert • Thiede • Wirth
Landschafts- und Freiraumplanung
Nöldnerstraße 15; 10317 Berlin
fon: (030) 515 99 88 0
fax: (030) 515 99 88 9

Berlin,
Ort, Datum, Unterschrift

Bauherr: DB NETZE
DB Netz AG
Regionalbereich Ost
Anlagenmanagement I.NPG2(0)
Ruschestraße 104
13156 Berlin

Planung: DB NETZE
DB ProjektBau GmbH
Regionalbereich Ost I.BV-O-P(3)
Regionales Projektmanagement
Caroline-Michaelis-Straße 5-11
10115 Berlin

FAA- Nr.:

	Datum	Name
gez.	16.09.09	Thiede
bearb.	16.09.09	Grunecke
gepr.	16.09.09	Thiede

Plan-Nr.: 3

Planart: Entscheidung nach § 18 AEG

Planzeichen:

Blattgr.:

Einwirkungen (Lastmodelle):

Maßstab: 1 : 1000

Landschaftspflegerischer Begleitplan Maßnahmeplan (trassenfern)

Höhen- und Koordinatensystem
NN
Soldner 88

Projekt: ABS Berlin - Frankfurt (Oder)
PRA 1, Berlin Ostbahnhof- Erkner
Strecke: PFA Bahnhof Köpenick, Bahn-km 10,3+60 - 13,5+80

Strecke				
6153	*		*	

F:\Projekte\1999\121-99 LBP Ostendgestell-Erkner\PFA 6 Bf Köpenick\Pläne\Planung\LBP\2009\Ersartzmaßnahme Wuhle.dwg, 09.01.2010 13:33:06, Adobe PDFaaaaaa.pc3