

Stationsangaben und Gradienten außer Strecke 6004 (S-Bahn) beziehen sich auf die Bestandskilometerlinie der Strecke 6004, Stationsangaben und Gradienten der Strecke 6153 (F-Bahn) beziehen sich auf die Bestandskilometerlinie der Strecke 6153.

Strecke 6153 (Fernbahn) km 10 360 – km 13 580 ve = 160 km/h  
 Strecke 6004 (S-Bahn) km 10 780 – km 11 665 ve = 100 km/h  
 Strecke 6148 km 26,495 – km 27,324 ve = 60 km/h  
 Strecke 6149 km 0,362 – km 1,388 ve = 60 km/h

**Anlage 4.1.1**

**Legende Bestand**

- Anlagen im Bestand
- Grenzen
- Rückbau / Stilllegung
- zu sichernde Leitungen
- Anpassung an den Bestand


**Legende Neubau**

- Gleis mit Gleisnummer
- Kabeltroug
- Kabelschutzhöhle
- Kabelschacht
- Kabel erdverteilt
- Lärmschutzwand
- Signal
- Oberleitungsmaße
- Bauwerksnummer
- Richtung Fluchtweg

**Anfang PFA Bahnhof Köpenick km 10,3+60**  
 Anschluß Planfeststellungsabschnitt Wuhlheide - Köpenick (a)

**Anfang PFA Bahnhof Köpenick Strecke 6148 km 26,4+95**

**Anfang PFA Bahnhof Köpenick Strecke 6149 km 0,3+62**

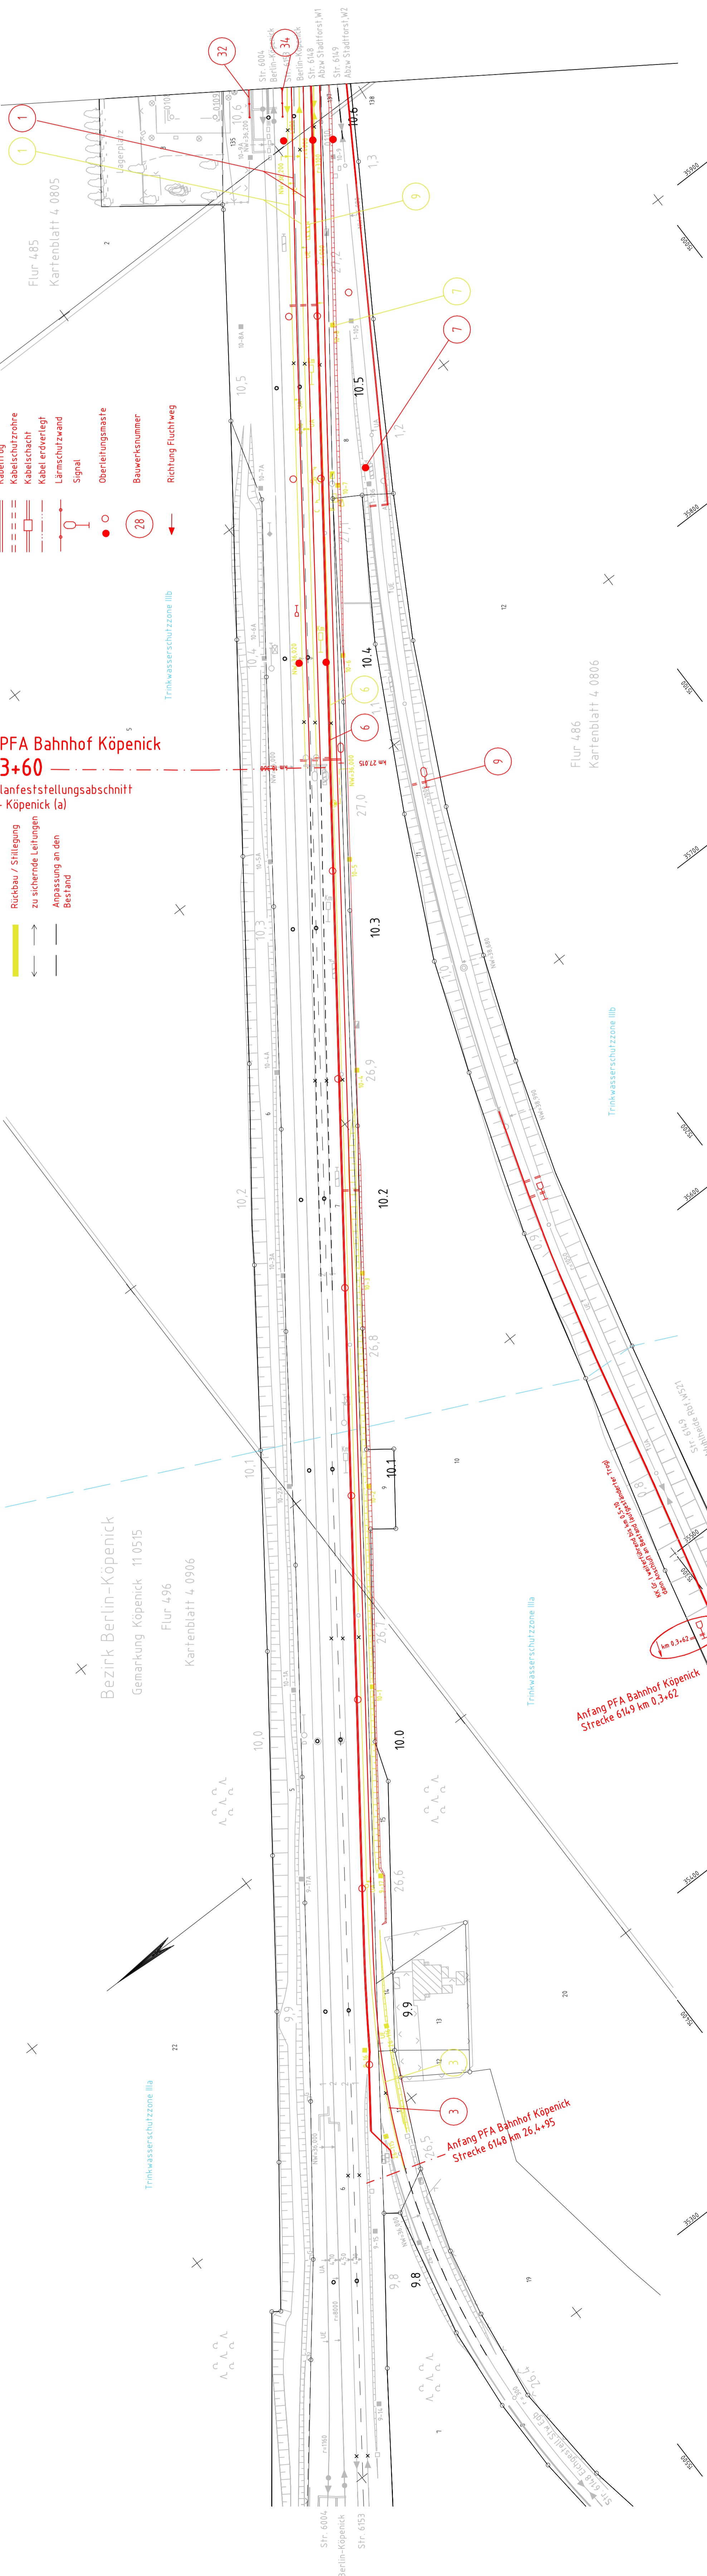

Nr.	Änderung / Ergänzung	Datum	Name / Stelle

**Unterlage für eine Entscheidung nach § 18 AEG**

<b>Auftragnehmer:</b> INGE ABS B-FR/O Ostfendgestell-Erkner SSF Ingenieure GmbH EPV-GIV mbH Tel. 030 / 44 300-0 Berlin, 28.09.2009 Ort: Bauhaus Universität	<b>Planverfasser:</b> EPV-GIV mbH Nikolai Berlin Narkensiedem 24 - 10245 Berlin Tel. 030 / 29 383 92-20 Fax -50	<b>FAA-Nr.:</b> Datum Name Besold bearb. 31.07.09 Kwapinski gepr. 31.07.09 Kwapinski
		<b>Bauherr:</b> <b>DB NETZE</b> DB Netz AG Regionalbereich Ost (RBV-O-P(3)) Anlagemanagement (NMQ2(0)) Russestraße 104 13156 Berlin
<b>Planung:</b> <b>DB NETZE</b> DB ProjektBau GmbH Regionalbereich Ost (RBV-O-P(3)) Regionales Projektmanagement Caroline-Michaels-Strasse 5-11 10115 Berlin		<b>Plan-Nr.:</b> Entscheidung nach § 18 AEG Planart: Planzeichen: Blattgr.: 1160 x 297 Einwirkungen (Lastmodelle): Höhen- und Koordinatensystem NN Soidner 88
<b>Maßstab:</b> 1:1000 <b>Lageplan km 9,7+16 bis km 10,6+11</b>		
<b>Projekt:</b> ABS Berlin – Frankfurt (Oder) PFA 1 Berlin Ostbahnhof – Erkner <b>Strecke:</b> PFA Bahnhof Köpenick, km 10,3+60 – km 13,5+80		
Strecke 6153	*	*