


# Regelquerschnitt 3

## Zweigleisige Strecke, Überholungsgleis

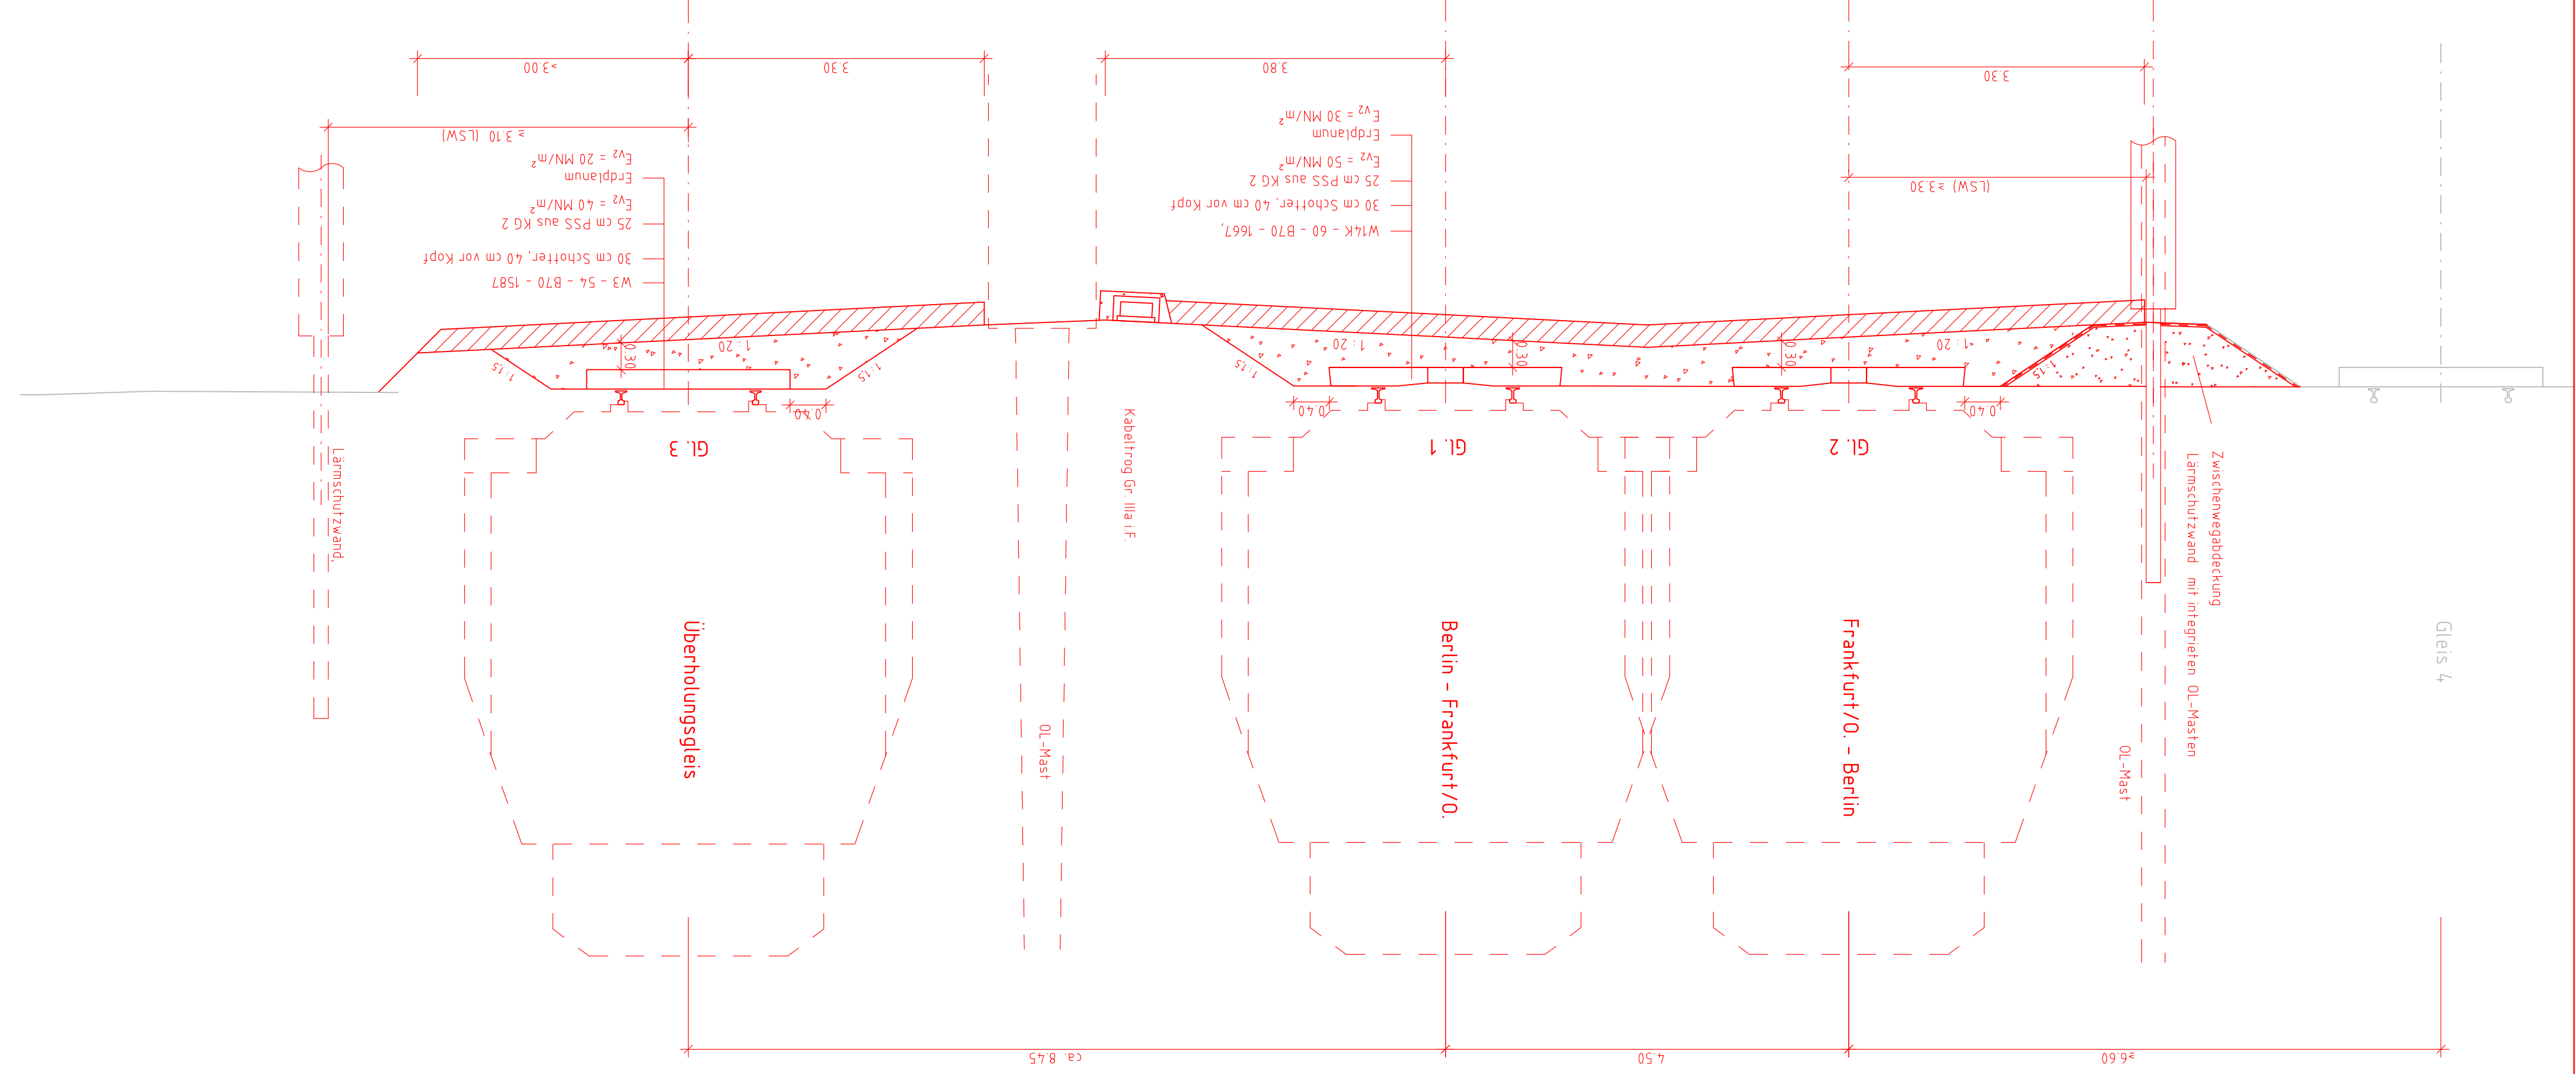

Anlage 6.1.3

(Genehmigungsvermerk des EBA)

Nr.	Änderung / Ergänzung	Datum	Name / Stelle

Unterlage für eine Entscheidung nach § 18 AEG

**Auftragnehmer:**  
 INGE ABS B-F/0  
 Ostendgestell-Erkner  
 SSF Ingenieure GmbH/  
 EPV-GIV mbH  
 Tel. 030 / 44 300-0  
 Berlin, 31.07.2009  
 Ort, Datum, Unterschrift

**Planverfasser:**  
 EPV-GIV mbH  
 Niederl. Berlin  
 Märgrafenallee 24 - 10245 Berlin  
 Tel. 030 / 29 363 92-20 Fax -50

**Bauherr:**  
 DB NETZE  
 DB Projektbau GmbH  
 Regionales Projektmanagement  
 Anlagenumagement I.NPG2(0)  
 Rüschestraße 104  
 13156 Berlin

**Bauleitung:**  
 DB NETZE  
 DB Projektbau GmbH  
 Regionales Projektmanagement  
 Anlagenumagement I.NPG2(0)  
 Rüschestraße 104  
 13156 Berlin

**Planstellen:**  
 Planort: Entscheidung nach § 18 AEG  
 Planzeichen: 780 x 297

**Einwirkungen (Lastmodelle):**  
 Höhen- und Koordinatensystem  
 NN  
 Söldner 88

**Projekt:**  
 ABS Berlin - Frankfurt (Oder)  
 PRA 1, Berlin Ostbahnhof - Erkner  
 PFA Bahnhof Kopenick, km 10,3+60 - km 13,5+80

**Strecke:**  
 6153