


LEGENDE	
	<b>Tiefbau</b>
	Bahnsiegelkante
	Kabeltiefbau
	Entwässerung
	Blindenleitstreifen mit Aufmerksamkeitsquadrat, 90x90
	Beleuchtungsmaß
	Bahnhofsnamenschild
	Abfallbehälter FMBIN 60A
	Fahrgastinformationsanlage
	Streusandbox, Orbsfor 800
	GBS Sprechtaule
	Signalanlagen
	Fahrticketentwerter
	Vitrine
	Uhr
	Metallstabgitterzaun
	Haltegeländer

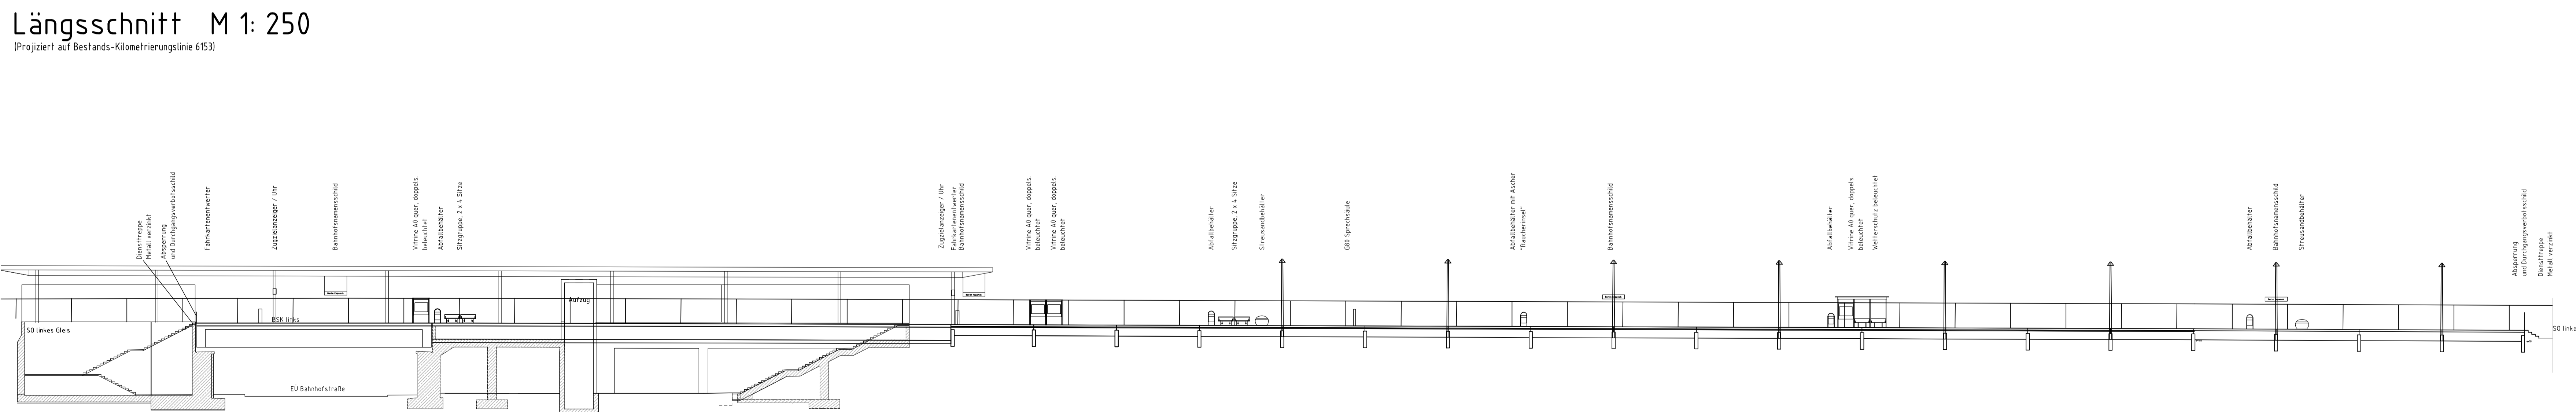

**Anlage 7.7.1** Nur zur Information!

<small>(Genehmigungsvermerk des EBA)</small>			
Prüfprotokoll	Nr.	Änderung / Ergänzung	Datum
<b>Unterlage für eine Entscheidung nach § 18 AEG</b>			
<b>Auftraggeber:</b> INGE ABS B-F/VO Ostendgestell-Erkner <small>55F Ingenieurbüro GmbH          574-GV-West          Tel. 030 / 44 300-0</small>		<b>Planverfasser:</b> EPV-GIV mbH <small>Michael Krawinkel          Marschallee 21 - 10245 Berlin          Tel. 030 / 29 343 92-29 Fax -58</small>	
<b>Bauherr:</b> <b>DB NETZE</b> <small>DB Netz AG          Regionalbereich Ost          Anlagenmanagement          Ruchestraße 104          13156 Berlin</small>		<b>DB NETZE</b> <small>DB ProjektBau GmbH          Regionalbereich Ost I (EV-D-PfS)          Regionales Projektmanagement          Caroline-Michaelis-Straße 5-11          10115 Berlin</small>	
<b>Maßstab:</b> 1: 250		<b>Plan-Nr.:</b> Entscheidung nach § 18 AEG	
<b>Projekt:</b> ABS Berlin - Frankfurt (Oder) PRA 1 Berlin Ostbahnhof - Erkner		<b>Planzeichner:</b> Krawinski	
<b>Strecke:</b> PFA Bahnhof Köpenick, km 10,3+60 - km 13,5+80		<b>Blattgr.:</b> Krawinski	
<b>Strecke:</b> 6153		<b>Blatt-Nr.:</b> 88	