


- Legende Grunderwerb**
- Grenzen DB AG
  - Grunderwerb
  - Zeitweilige Nutzung
  - Dingliche Rechte

**Anlage 9.2.1**

(Genehmigungsvermerk des EBA)

Anfang PFA Bahnhof Köpenick  
 km 10,3+60  
 Anschluß Planfeststellungsabschnitt  
 Wuhlheide - Köpenick (a)

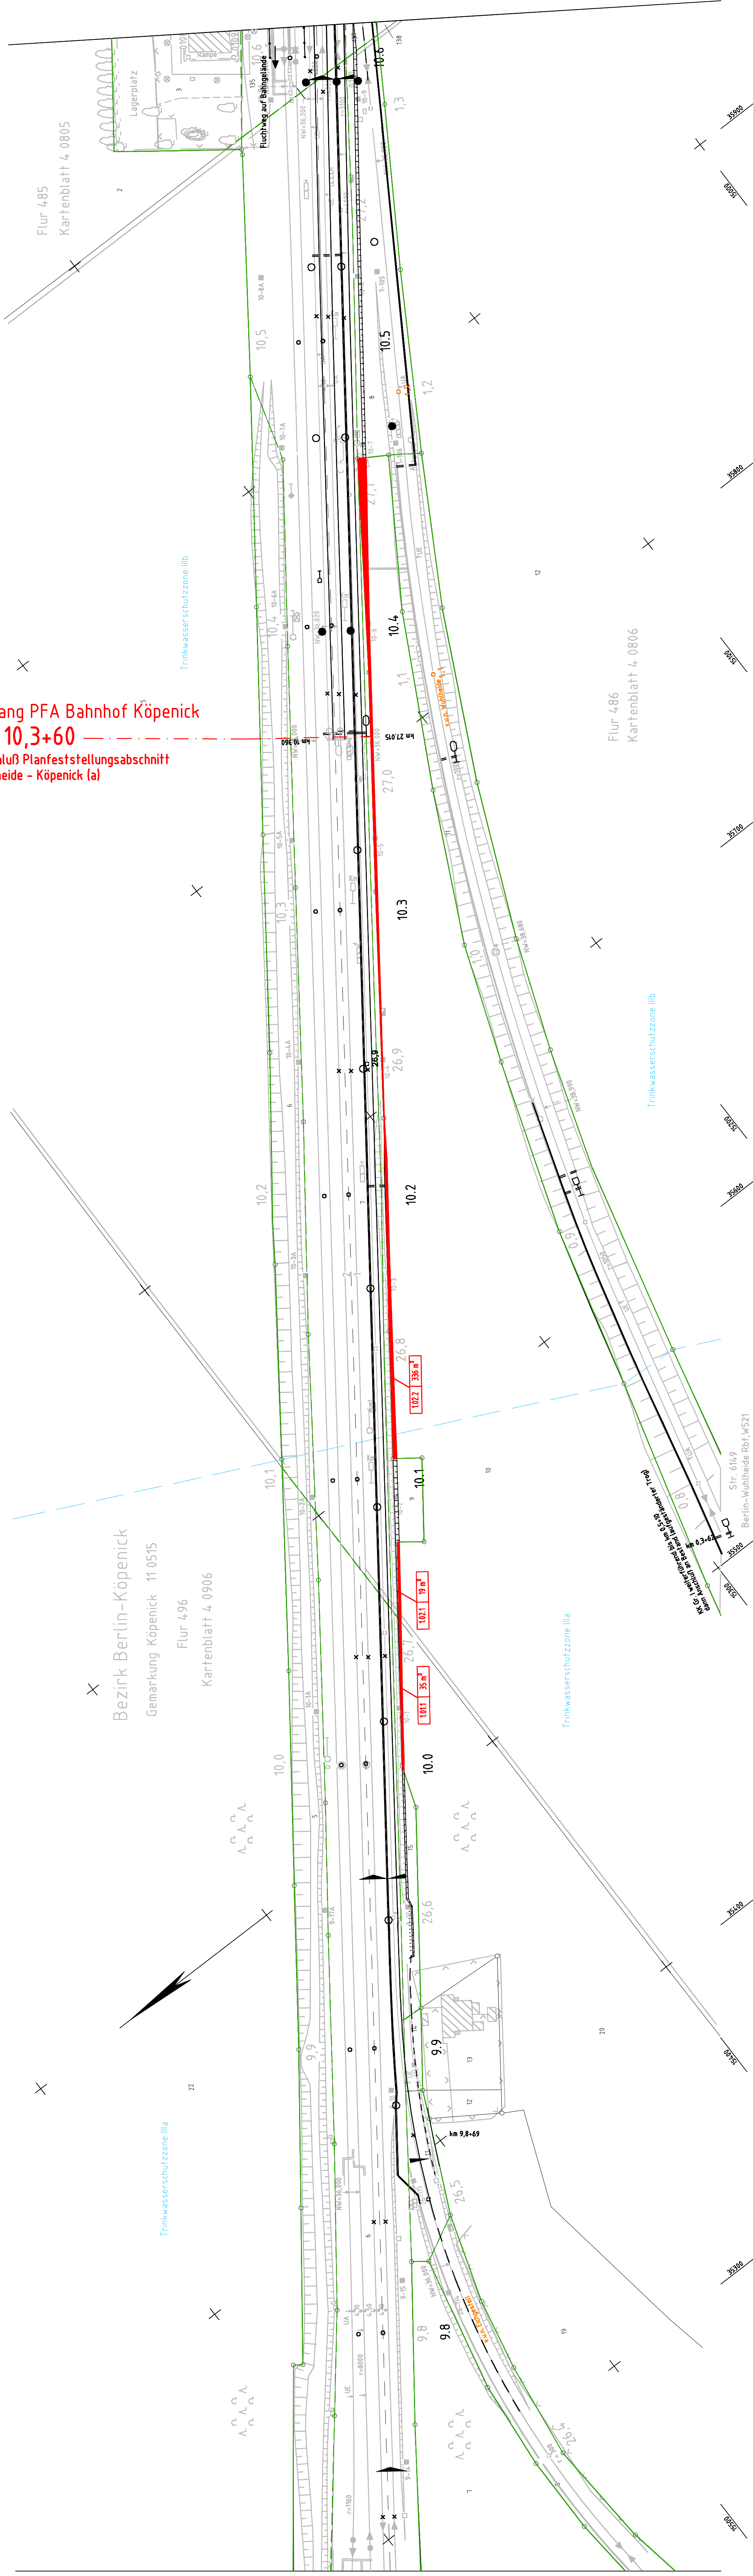

Nr.	Änderung / Ergänzung	Datum	Name / Stelle

**Unterlage für eine Entscheidung nach § 18 AEG**

<b>Auftragnehmer:</b> INGE ABS B-EF/IO Ostfendgestell-Erkner SSF Ingenieure GmbH EPV-GIV mbH Tel. 030 / 44 380-0 Berlin, 31.07.2009	<b>Planverfasser:</b> EPV-GIV mbH Niederf. Berlin C-Str. 1 Mühlenpark 24 - 10245 Berlin Tel. 030 / 29 343 92-20 Fax 50	<b>FAA-Nr.:</b>	<b>Name:</b>
		<b>Datum:</b>	<b>Besold:</b>
<b>Bearb.:</b> 31.07.09	<b>Kwapienst:</b>	<b>gepr.:</b> 31.07.09	<b>Kwapienst:</b>
<b>Bauherr:</b>	<b>Planung:</b>	<b>DB NETZE</b>	<b>DB NETZE</b>
<b>DB Netz AG</b> Regionalbereich Ost (RBV-O-P(3)) Regionales Projektmanagement Ruschestr. 104 13156 Berlin	<b>DB Netz AG</b> Projektbau GmbH Regionalbereich Ost (RBV-O-P(3)) Regionales Projektmanagement Caroline-Michaelis-Str. 5-11 10115 Berlin	<b>Plan-Nr.:</b>	<b>Entscheidung nach § 18 AEG</b>
<b>Maßstab:</b> 1:1000	<b>Lageplan Grunderwerb km 13.0+63 bis km 13.9+67</b>	<b>Planzeichen:</b>	<b>Blattgr.:</b> 1160 x 297
<b>Projekt:</b>	<b>Einwirkungen (Lastmodell):</b>	<b>Höhen- und Koordinatensystem:</b>	<b>Soldner 88</b>
<b>Strecke:</b>	<b>ABS Berlin - Frankfurt (Oder)</b> <b>PFA 1 Berlin Ostbahnhof - Erkner</b> <b>PFA Bahnhof Köpenick, km 10,3+60 - km 13,5+80</b>	<b>Höhen- und Koordinatensystem:</b>	<b>Soldner 88</b>
<b>Strecke:</b>			
<b>6153</b>			