


- Legende Grunderwerb**
- Grenzen DB AG
  - Grunderwerb
  - Zehnjährige Nutzung
  - Dingliche Rechte

Str. 6004  
Berlin-Friedrichshagen

Str. 683  
Rahnsdorf

14.500

14.400

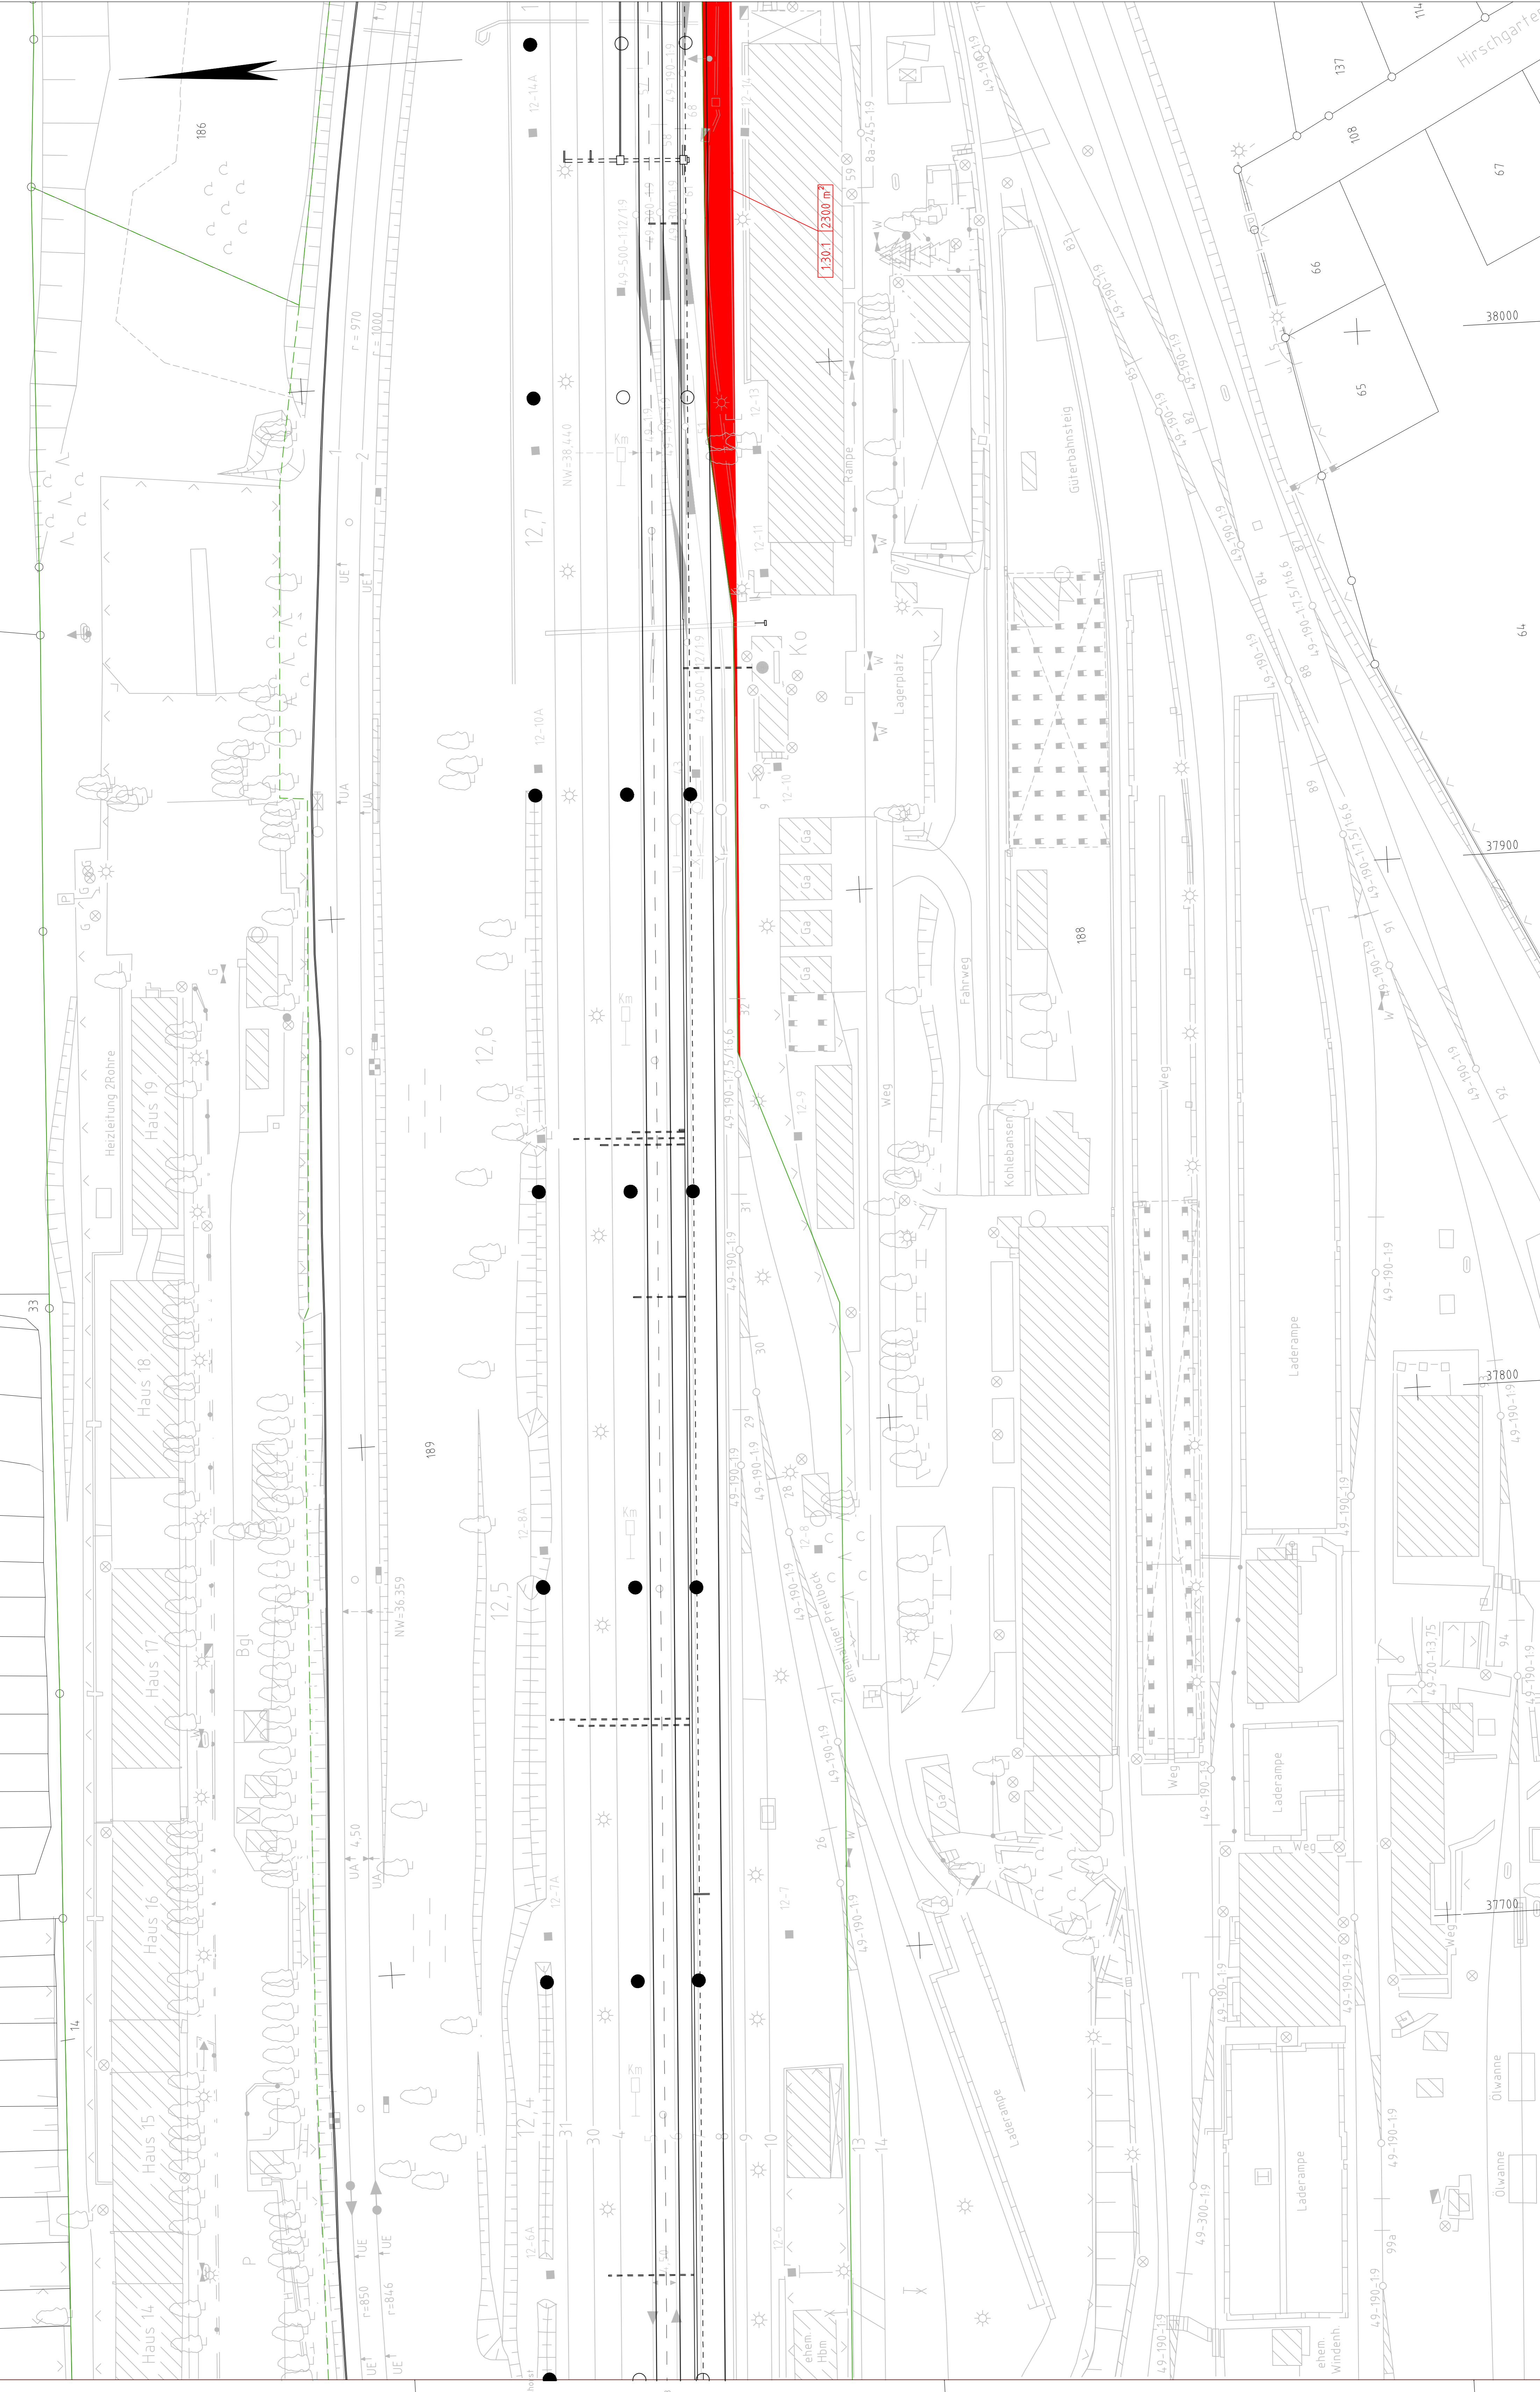

**Anlage 9.2.6**

Prof./Vollname	Nr.	Änderung / Ergänzung	Datum	Name / Stelle

**Unterlage für eine Entscheidung nach § 18 AEG**

**Auftraggeber:**  
 INGE ABS B-Fr/O  
 Ostendgestell-Erker  
 SPV  
 PFA-WAB  
 Tel: 030 / 744 394-4

**Planverfasser:**  
 EPV-BV rnh  
 Ingrid Beinh  
 SPV  
 PFA-WAB  
 Tel: 030 / 744 394-4

**DB NETZE**  
 Planung:  
 Berlin, 01.03.2020

**DB NETZE**  
 BB Netz AG  
 Projektmanagement  
 13156 Berlin

**DB NETZE**  
 Planung:  
 Berlin, 01.03.2020

**Plan-Nr.:** 186 x 594  
**Datum:** 31.03.19  
**Blatt:** 310119  
**Bezeichnung:** Kuppelhalle  
**Objekt-Nr.:** 310119

**Entscheidung nach § 18 AEG**  
 Planzeichen: 186 x 594  
 Blatt: 310119  
 Kuppelhalle (Güterbahnhof)

**Lageplan Grunderwerb Km 12,3-50 bis Km 12,6-00**

**Projekt:** ABS Berlin - Frankfurt (Oder)  
**Strecke:** PRA 1, Berlin Ostbahnhof - Erker

**Strecke:** 615.3